


EDIFICIOS VINCULADOS AL ESPACIO URBANO UE.1: ENTORNO CASTILLO DE DOÑA MENCIA.

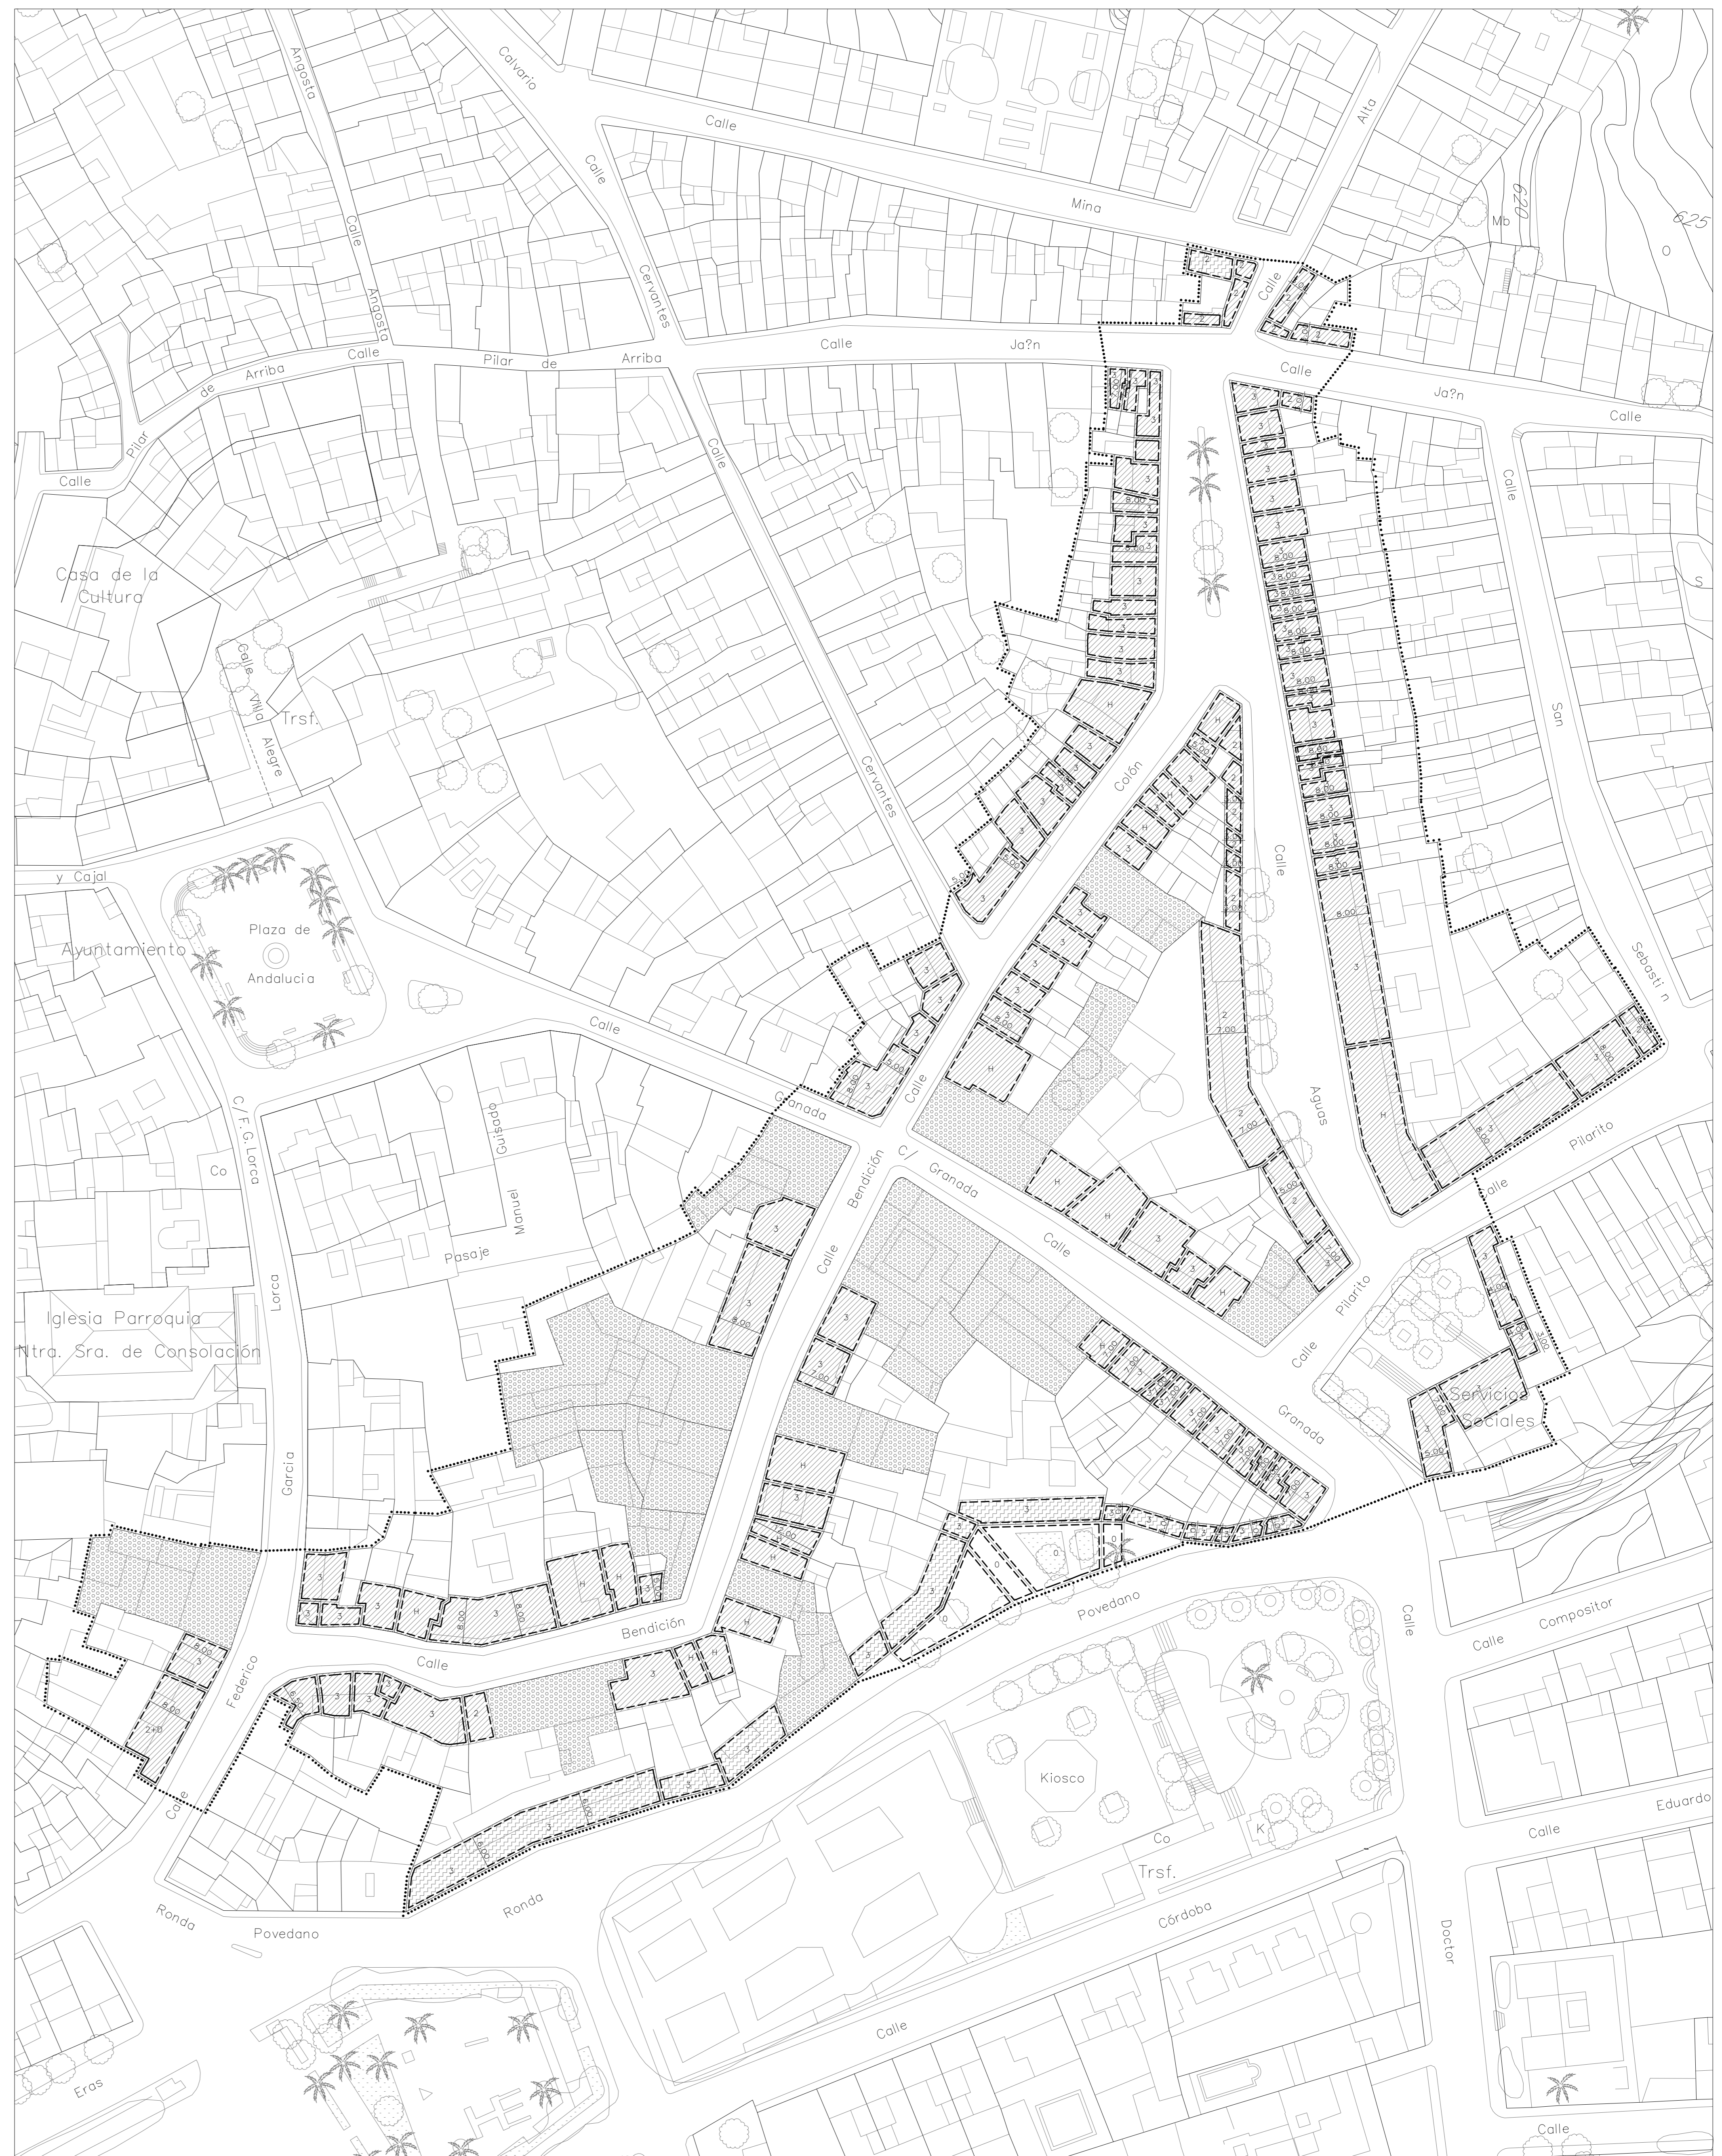

EDIFICIOS VINCULADOS AL ESPACIO URBANO UE.2: CALLES AGUAS, BENDICION Y COLON.

CATALOGO DEL PATRIMONIO EDIFICADO:

- NIVEL DE PROTECCION MONUMENTAL
- NIVEL DE PROTECCION ESTRUCTURAL

ESPACIOS URBANOS DE INTERES:

- AMBITO ESPACIOS URBANOS DE INTERES
- EU.1 ENTORNO CASTILLO DE DOÑA MENCIA.
- EU.2 CALLES AGUAS, COLON Y BENDICION.

EDIFICIOS VINCULADOS A ESPACIOS URBANOS DE INTERES.

CRITERIOS DE INTERVENCIÓN:

- AREA DE PROTECCION VOLUMETRICA
- NUMERO DE PLANTAS:
- H ALTURA EXISTENTE
- 0.1, 2... NUEVA ALTURA PROPUESTA

TRATAMIENTO DE CUBIERTAS:

- TEJA
- AZOTEA
- TEJA O AZOTEA

ORDENACIÓN COMPLETA.
Espacios Urbanos de Interés
Criterios de intervención.

PGOU DOÑA MENCIA
ADAPTACIÓN PLANEAMIENTO URBANÍSTICO GENERAL VIGENTE A EURO.U.A.

OC.5

ESCALA: 1:500 FECHA: SEPTIEMBRE 2012
FASE DE TRANSICIÓN TODO REVISADO
EXCM.A DIPUTACIÓN DE CÁDIZ
AYUNTAMIENTO DE DOÑA MENCIA
C/ ALFONSO X el Sabio, 10. 11001 DOÑA MENCIA (CÁDIZ)